

флимант № 19
Глисульского района

бюро технической инвентаризации

Жилые

террас, веранд и
кладовых с коэф.

Высота помещений по внутреннему


ТЕХНИЧЕСКИЙ ПАСПОРТ

на здание средняя общеобразовательная школа
назначение нежилого строения
район Глисульский
город (пос.) р.п. Белогорск
улица (пер.) Юбилейная № 11

Квартал № _____

Инвентарный № 383

11 12

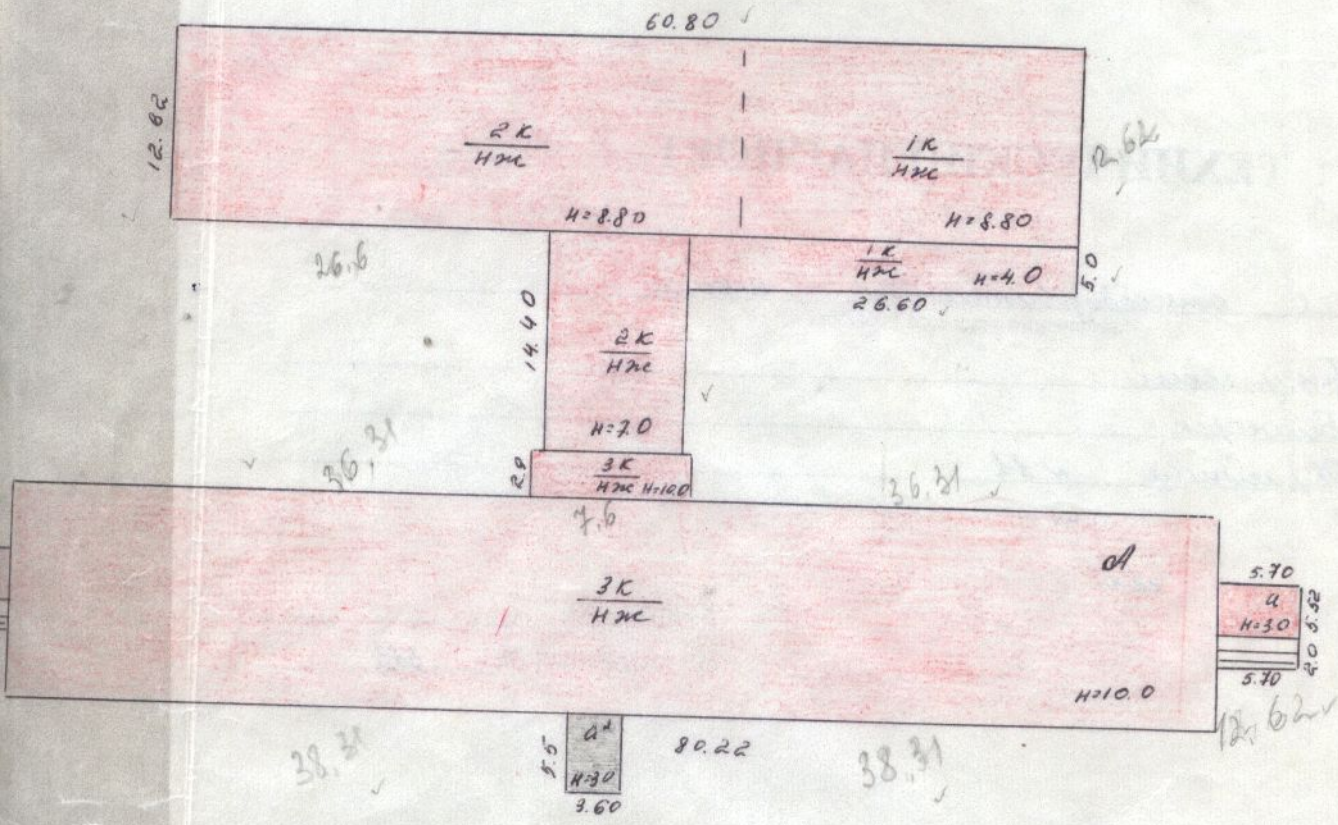

ул. Юбилейная 111

Формат № 19		
Исходные данные		
Наим: Земельный участок (средний инвентаризация)		
Лист №	Земельный уч-к (средний инвентаризация)	М 1: 500
Дата	Составил (Ф.И.О.)	Подпись
26.04.2005	Самсонова	Лин
	Проверил (Ф.И.О.)	
26.04.2005	Лобачева	Лин

Фонд _____

Жишые

террас, веранд и
кладовых с коэф.

11

II. Экспликация земельного участка – кв. м.

III. Благоустройство здания – кв. м.

Водоотвод	Канализация	Отопление					Централиз. горячее водоснабжение	Ванны			Газоснаб.		Электроснабжение	Лифты (шт.)	
		от ТЭЦ	от групповой (квартирной) котельной	от собственной котельной	от АГВ	печное		с централиз. горяч. водоснаб.	с газовыми колонками	с дровяными колонками	централизованное	жидким газом		Пассажирские	грузовые
42169	4216.9	4216.9					4216.9						4216.9		

IV. Общие сведения

Назначение средняя общеобразовательная школа


Использование по назначению



Количество мест (мощность) _____

- а) _____
 б) Земельного уч-ка 15501 м²
 в) Длина метал. забора ~ 600 м
 г) _____

V. Исчисление площадей и объемов здания и его частей (подвалов, пристроек и т.п.)

Литера по плану	Наименование здания и его частей	Формулы для подсчета площадей по наружному обмеру	Площадь (м ²)	Высота (м)	Объем (м ³)
1	2	3	4	5	6
А	основное	80.22×13.80	1107.0	10.0	11070
		2.90×10.60	30.7	10.0	307
		14.40×9.80	141.1	7.0	988
		60.80×12.62	767.3	8.80	6752
		26.60×5.0	133.0	4.0	532
а	тамбур	5.70×5.52	31.5	3.0	94
а'	тамбур	5.70×5.52	31.5	3.0	94
а ²	тамбур	5.5×3.60	19.8	3.0	59
	крыльцо	$(2.0 + 5.70) \times 2$	22.8		
		Итого:	2284.7		19896

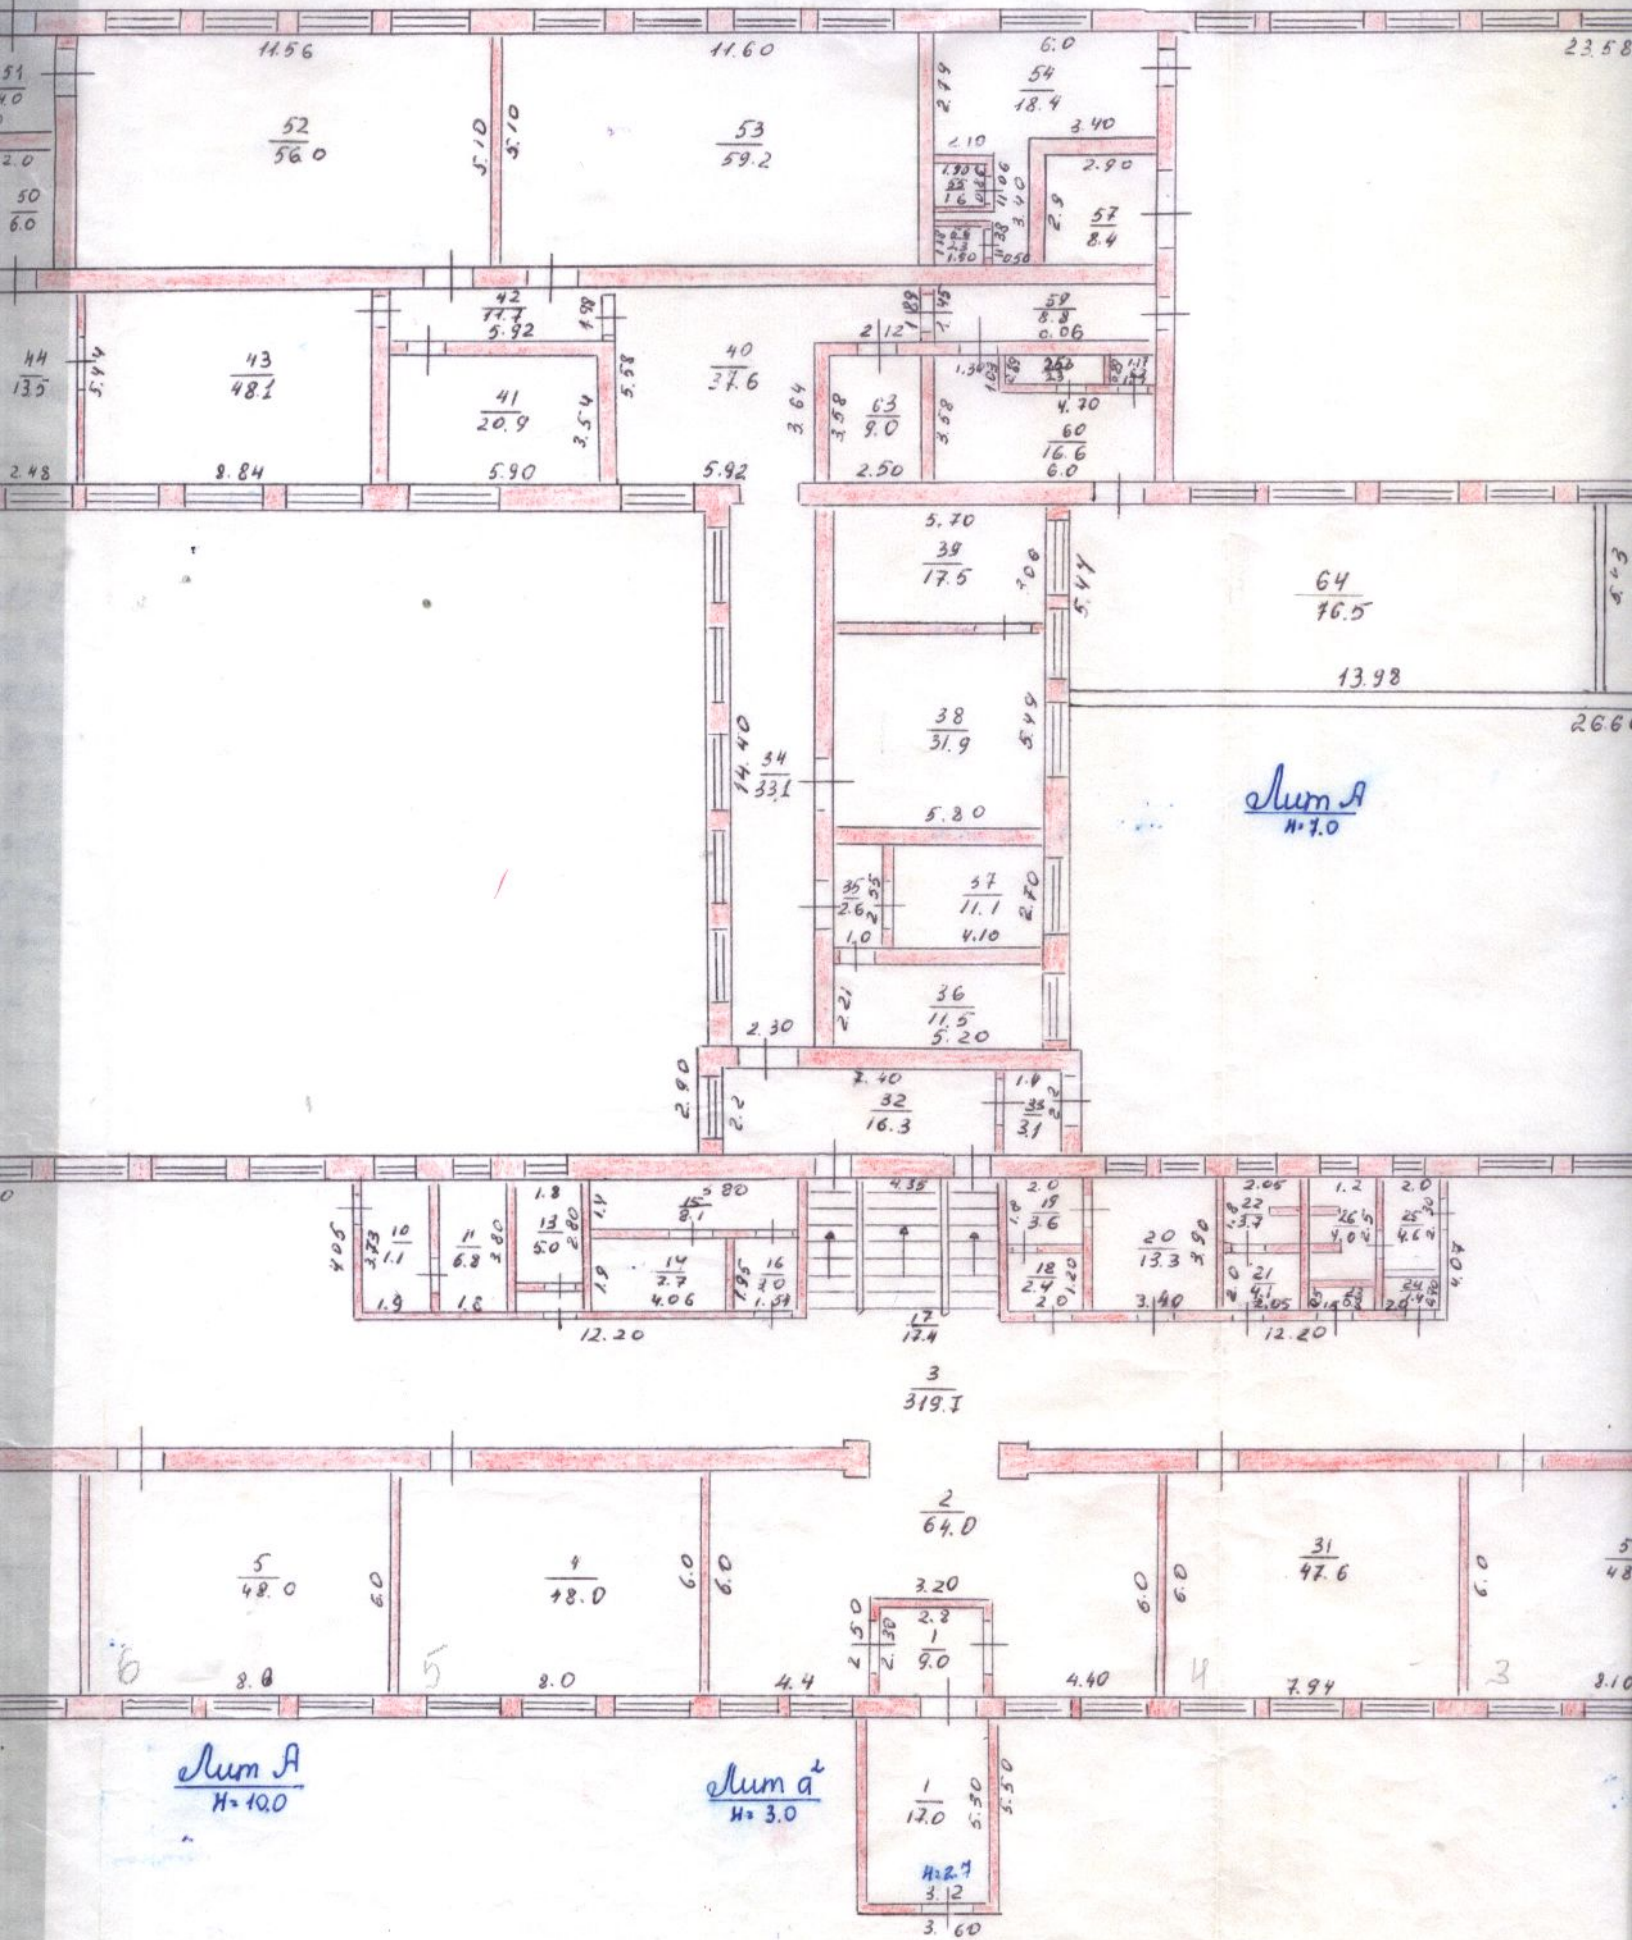

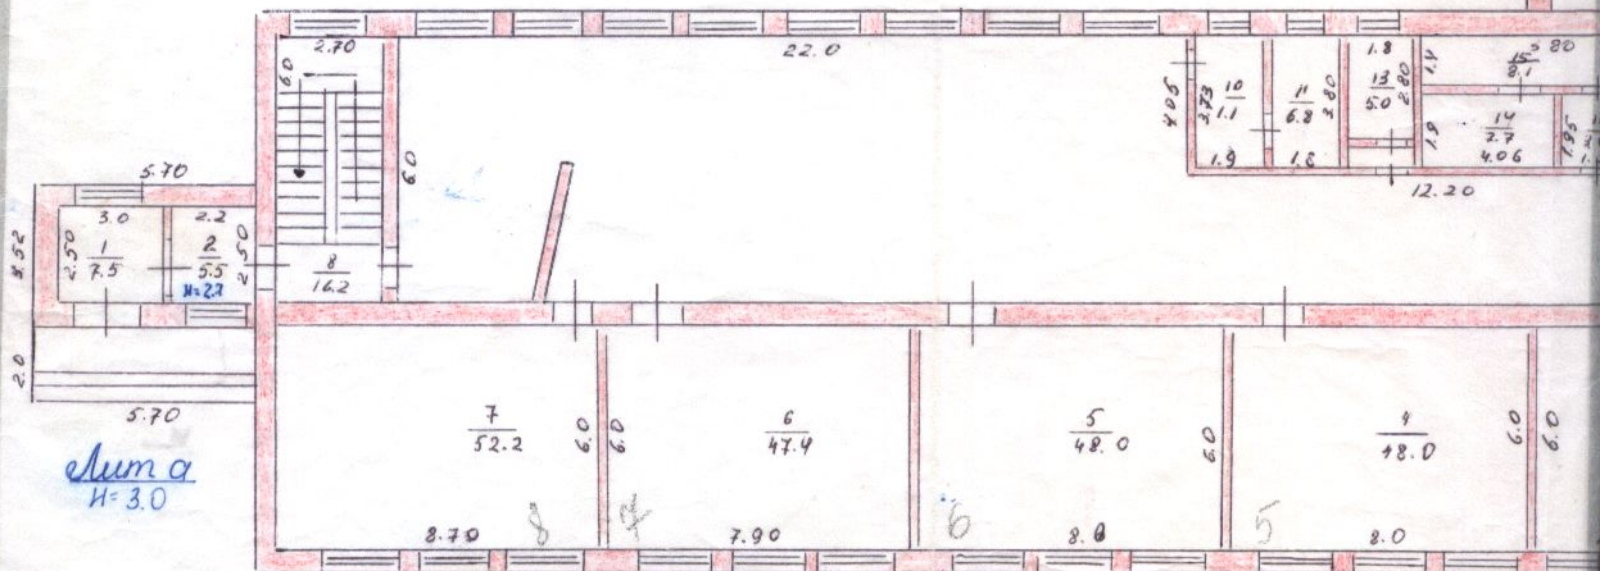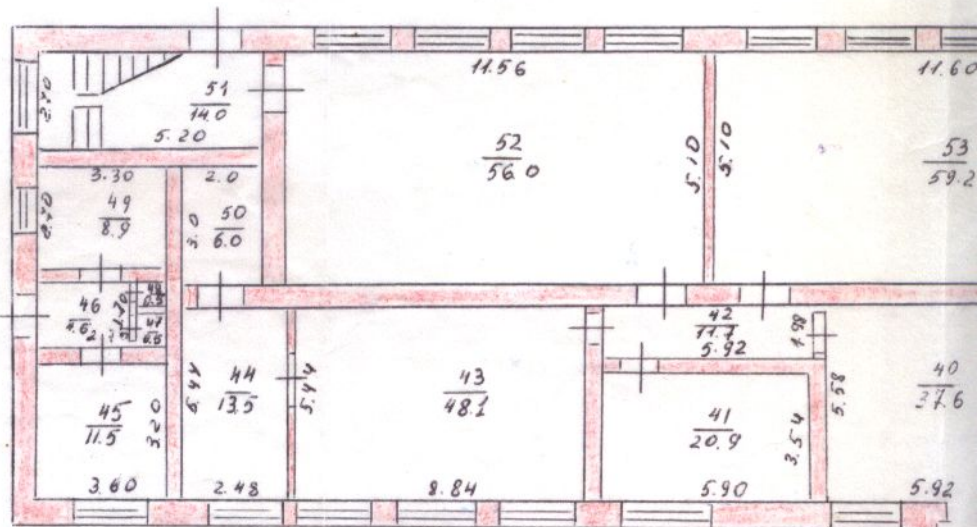

Sum a
H=3.0

Sum A
H=10.0

Sum
H=3

К поэтажному плану строения, расположенного в г. Юбилейная
По улице (переулку)

Жилые												
Дата записи и литер по плану	Этажи (начиная с 1 этажа и кончая мезонином)	Номер помещения (квартиры, торгового, складского и т. д.)	Номер по плану строения (комнаты, кухни, коридора и т. д.)	Наименование частей помещения: жилая комната, канцелярское помещение, классная комната, больничная палата, кухня, коридор и т. п.	Формула подсчёта по внутреннему обмену	Общая площадь квартиры	В т. ч. площадь				Высота помещений по внутреннему	
							Квартиры	Из неё		Лоджий, балконов террас, веранд и кладовых с коэф.		
								Жилая	Подсобная			
1	2	3	4	5	6	7	8	9	10	11	12	
А	I	1	1	коридор	2.8×2.3	9.0						
			2	раздевалка	12.0×6.0	64.0						
			3	коридор	$(4.05 \times 4.35) \times 4.07$ $(6.0 \times 42.65) - 12.2 + 12.2$	319.7						
			4	кабинет	8.0×6.0	48.0						
			5	кабинет	8.0×6.0	48.0						
			6	кабинет	7.90×6.0	47.4						
			7	кабинет	8.70×6.0	52.2						
			8	л-клетка	2.70×6.0	16.2						
			9									
			10	кабинет	3.49×1.9	4.1						
			11	кабинет	3.80×1.8	6.8						
			12	санитарное	1.70×0.6	1.0						
			13	туалет	2.80×1.80	5.0						
			14	кабинет	4.06×1.9	7.7						
			15	кабинет	5.80×1.4	8.1						
			16	кабинет	1.95×1.54	3.0						
			17	л-клетка	4.05×4.35	17.4						
			18	кабинет	1.20×2.0	2.4						
			19	кабинет	2.0×1.80	3.6						

1	2	3	4	5	6	7	8	9
			20	кабинет	3.40 x 3.90	13.3		
			21	туалет	2.0 x 2.05	4.1		
			22	туалет	2.05 x 1.8	3.7		
			23	служебное	0.5 x 1.5	0.8		
			24	туалет	2.0 x 0.70	1.4		
			25	туалет	2.30 x 2.0	4.6		
			26	туалет	2.5 x 1.6	4.0		
			27	л.-клетка	2.70 x 6.0	16.2		
			28	кабинет	8.65 x 6.0	51.9		
			29	кабинет	8.0 x 6.0	48.0		
			30	кабинет	8.10 x 6.0	48.6		
			31	кабинет	7.94 x 6.0	47.6		
			32	коридор	4.40 x 2.2	16.3		
			33	коридор	2.2 x 1.4	3.1		
			34	коридор	2.30 x 14.40	33.1		
			35	коридор	2.55 x 1.0	2.6		
			36	кабинет	5.20 x 2.21	11.5		
			37	кабинет	4.10 x 2.70	11.1		
			38	кабинет	5.49 x 5.8	31.9		
			39	кабинет	5.40 x 3.06	17.5		
			40	коридор	(5.58 x 5.92) + (1.89 x 2.72)	34.6		
			41	кабинет	3.54 x 5.90	20.9		
			42	коридор	1.98 x 5.92	11.7		
			43	мастерская	8.84 x 5.44	48.1		
			44	коридор	2.48 x 5.44	13.5		
			45	кабинет	3.60 x 3.20	11.5		
			46	коридор	2.70 x 1.70	4.6		
			47	туалет	0.50 x 1.0	0.5		
			48	служебное	1.0 x 0.5	0.5		
			49	служебное	3.30 x 2.70	8.9		
			50	коридор	3.0 x 2.0	6.0		
			51	л.-клетка	5.20 x 2.7	14.0		

1

2

А


I



ЭКСПЛИКАЦИЯ

К поэтажному плану строения, расположенного в г.

По улице (переулку) Юбилейная

Жилые											
Общая площадь квартиры	В т. ч. площадь				Лоджий, балконов террас, веранд и кладовых с коэф.						
	Квартиры	Из неё									
		Жилая	Подсобная								
1	2	3	4	5	6	7	8	9	10	11	12
А	I	1	52	кабинет	11.56 × 5.10	56.0					
			53	кабинет	11.60 × 5.10	59.2					
			54	коридор	(2.49 × 6.0) + (3.4 × 0.50)	18.4					
			55	служебное	1.90 × 0.80	1.6					
			56	служебное	1.90 × 1.18	2.3					
			57	кабинет	2.9 × 2.9	8.4					
			58	спортзал	23.58 × 11.80	278.3					
			59	коридор	6.06 × 1.45	8.8					
			60	служебное	(1.3 × 1.03) + (2.55 × 6.0)	16.6					
			61	служебное	2.93 × 0.89	2.3					
			62	служебное	1.14 × 0.89	1.1					
			63	служебное	3.50 × 2.5	9.0					
			64	склад	13.98 × 5.47	46.5					
			65	гараж	11.64 × 5.43	63.2					
					Итого:	1814.4					

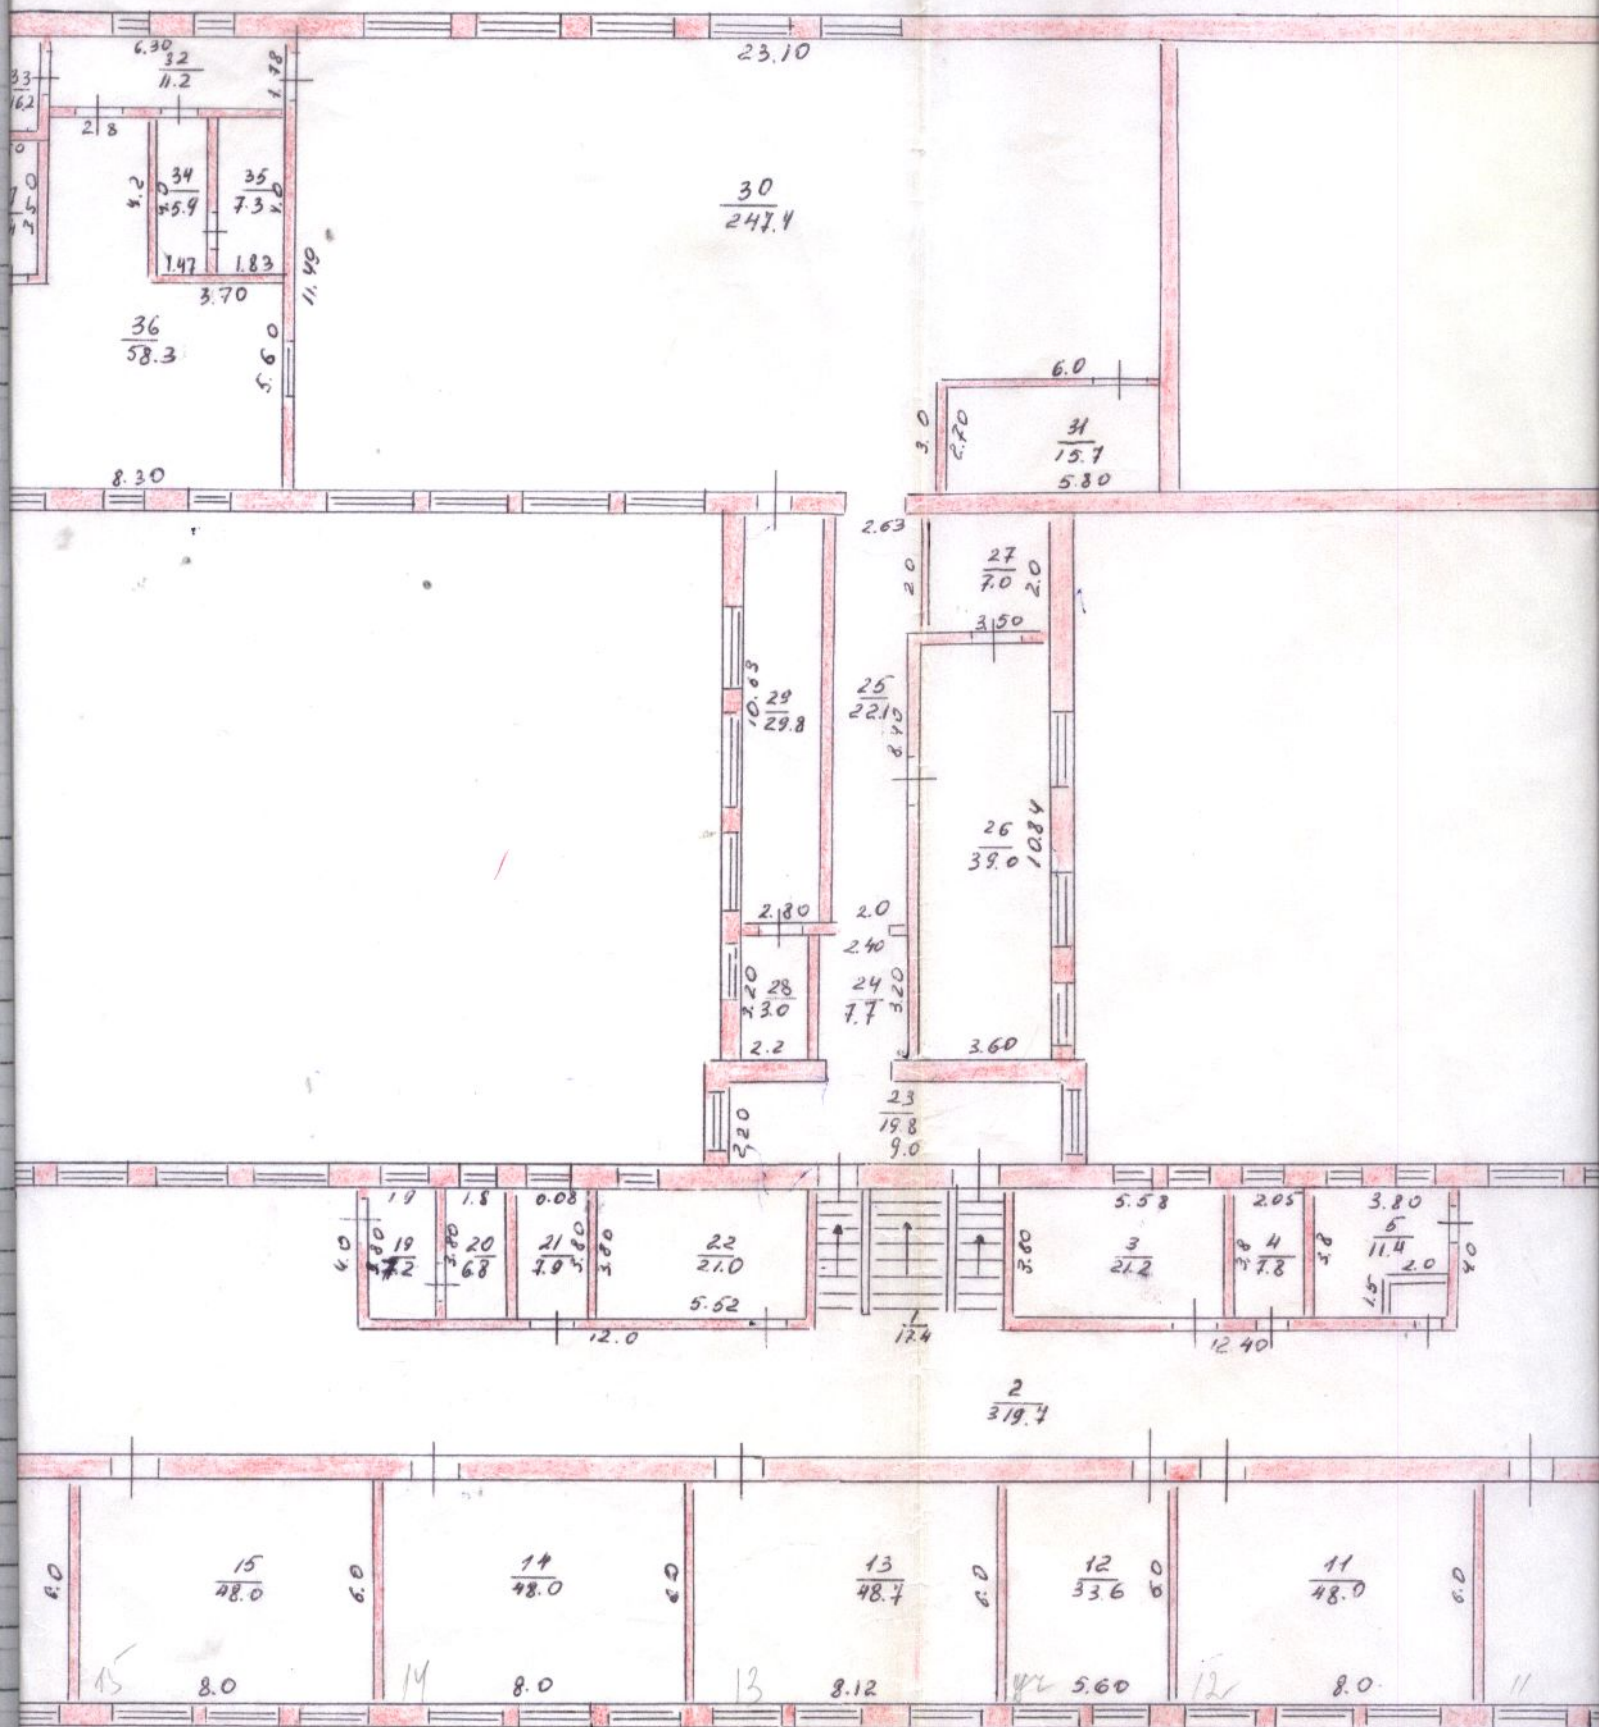

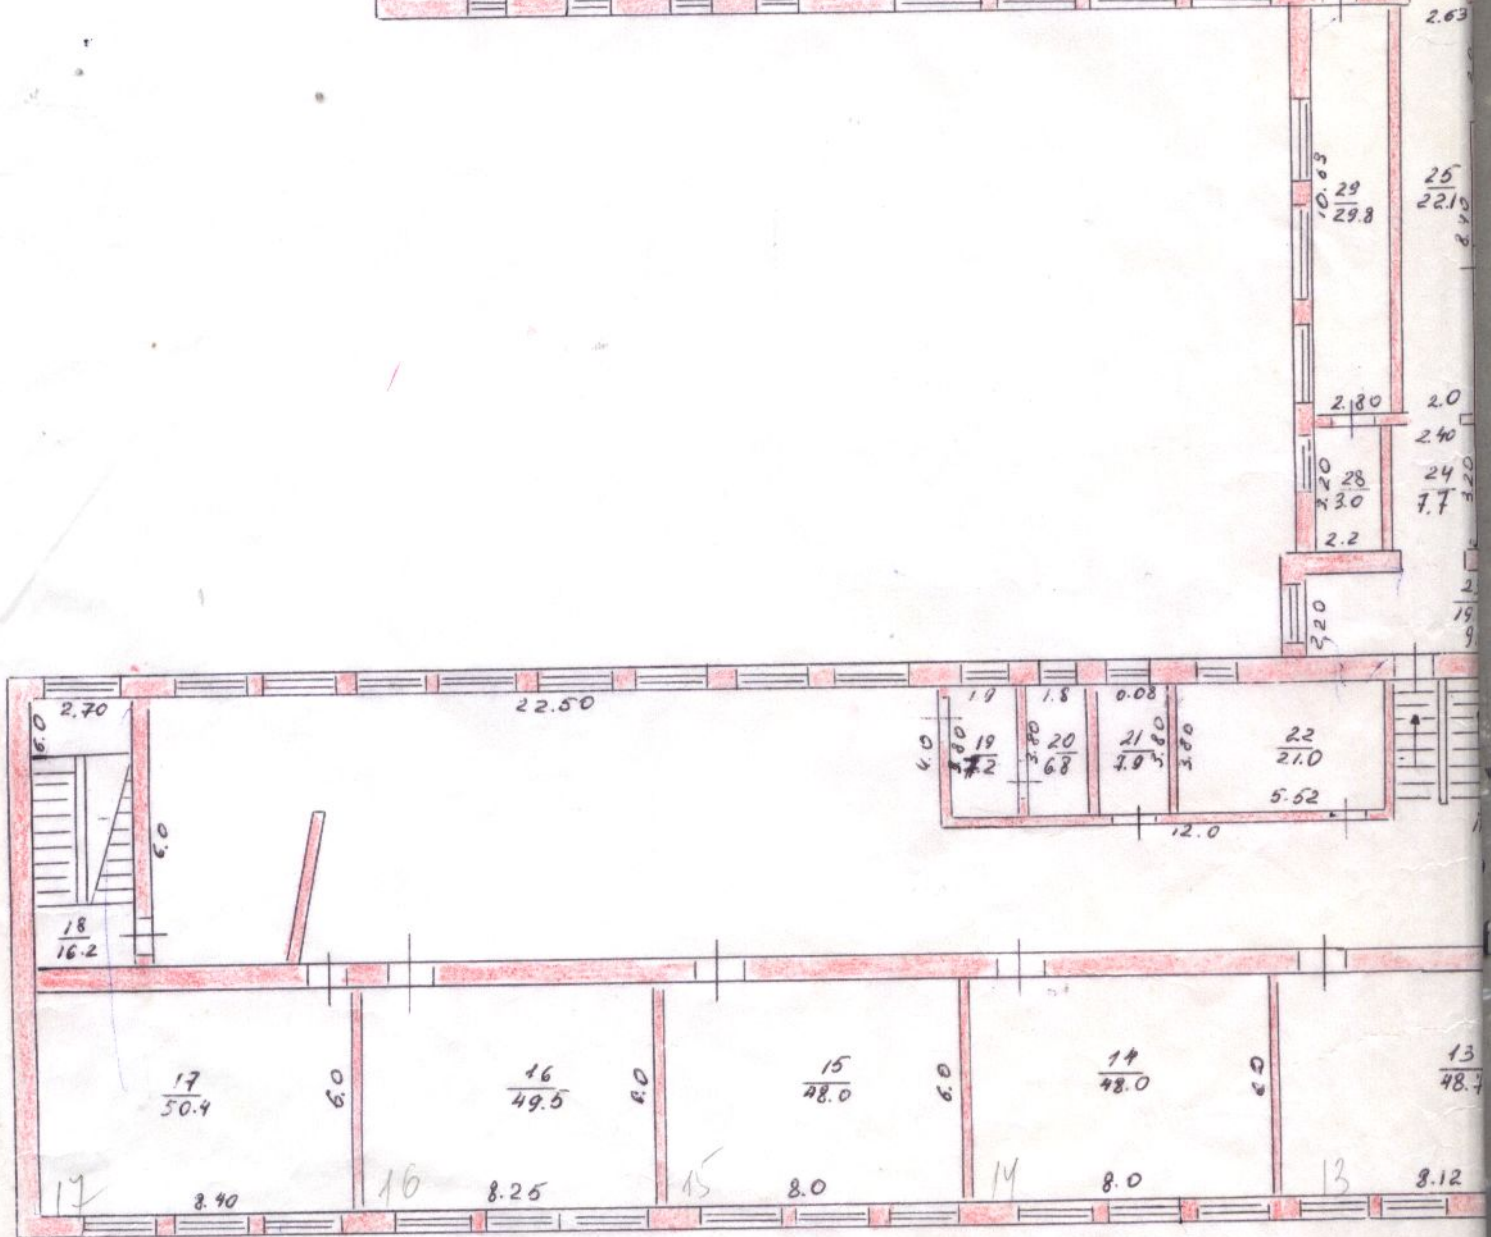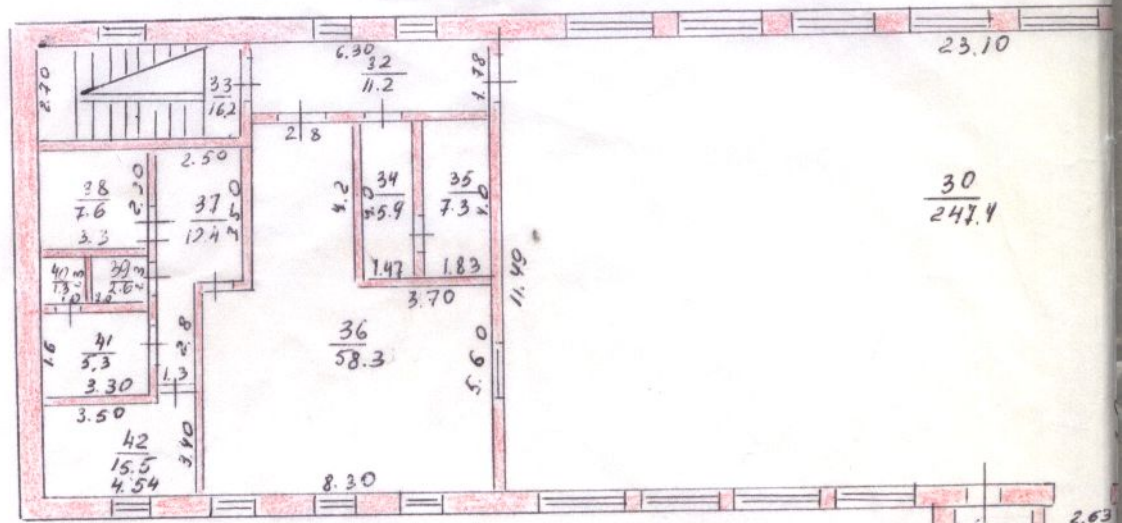

К поэтажному плану строения, расположенного в По улице (переулку) Юбилейная


Дата записи и литер по плану	Этажи (начиная с 1 этажа и кончая мезонином)	Номер помещения (квартиры, торгового, складского и т. д.)	Номер по плану строения (комнаты, кухни, коридора и т. д.)	Наименование частей помещения: жилая комната, канцелярское помещение, классная комната, больничная палата, кухня, коридор и т. п.	Формула подсчёта по внутреннему обмену	Общая площадь квартиры	Жилые			
							В т. ч. площадь			
							Квартиры	Жилая	Подсобная	Лоджий, балконов, террас, веранд и кладовых с коэф.
1	2	3	4	5	6	7	8	9	10	11
А	II	1	1	л-клетка	4.0×4.35	17.4				
			2	коридор	$\frac{-(12.2 \times 4.0) - (12.4 \times 4.0 - 4.9)}{(22.5 \times 6.0) + (21.98 \times 6.0)}$	319.4				
			3	кабинет	3.80×5.58	21.2				
			4	кабинет	3.80×2.05	7.8				
			5	кабинет	$3.8 \times 3.8 - (2.0 \times 1.5)$	11.4				
			6	служебное	1.8×1.3	2.3				
			7	л-клетка	6.0×2.7	16.2				
			8	кабинет	8.55×6.0	51.3				
			9	кабинет	8.15×6.0	48.9				
			10	кабинет	8.0×6.0	48.0				
			11	кабинет	8.0×6.0	48.0				
			12	кабинет	5.6×6.0	33.6				
			13	кабинет	8.12×6.0	48.7				
			14	кабинет	8.0×6.0	48.0				
			15	кабинет	8.0×6.0	48.0				
			16	кабинет	8.25×6.0	49.5				
			17	кабинет	8.40×6.0	50.4				
			18	л-клетка	2.70×6.0	16.2				
			19	кабинет	3.80×1.90	7.2				

Этажи (начиная с 1 этажа и кончая мезонином)

1 2

A II

1	2	3	4	5	6	7	8	9
			20	кабинет	1.80×3.80	6.8		
			21	кабинет	3.80×2.08	7.9		
			22	кабинет	5.52×3.80	21.0		
			23	коридор	2.20×9.0	19.8		
			24	коридор	3.20×2.40	7.7		
			25	коридор	$(8.4 \cdot 2.0) + (2.63 \cdot 2.0)$	22.1		
			26	кабинет	10.84×3.60	39.0		
			27	кабинет	3.50×2.0	7.0		
			28	кабинет	3.2×2.2	7.0		
			29	кабинет	10.63×2.80	29.8		
			30	столовая	$23.10 \times 11.49 - (6.0 \times 3.0)$	247.4		
			31	кухня	2.70×5.80	15.7		
			32	коридор	1.78×6.30	11.2		
			33	л.-кметка	2.70×6.0	16.2		
			34	кабинет	4.0×1.47	5.9		
			35	кабинет	4.0×1.83	7.3		
			36	столовая	$(5.6 \times 8.3) + (4.2 \times 2.8)$	58.3		
			37	коридор	$(2.5 \times 3.5) + (2.8 \times 1.3)$	12.4		
			38	кабинет	2.3×3.3	7.6		
			39	туалет	2.0×1.3	2.6		
			40	кухня	1.0×1.3	1.3		
			41	кабинет	3.3×1.6	5.3		
			42	кабинет	4.54×3.4	15.5		
					Итого:	1468.6		

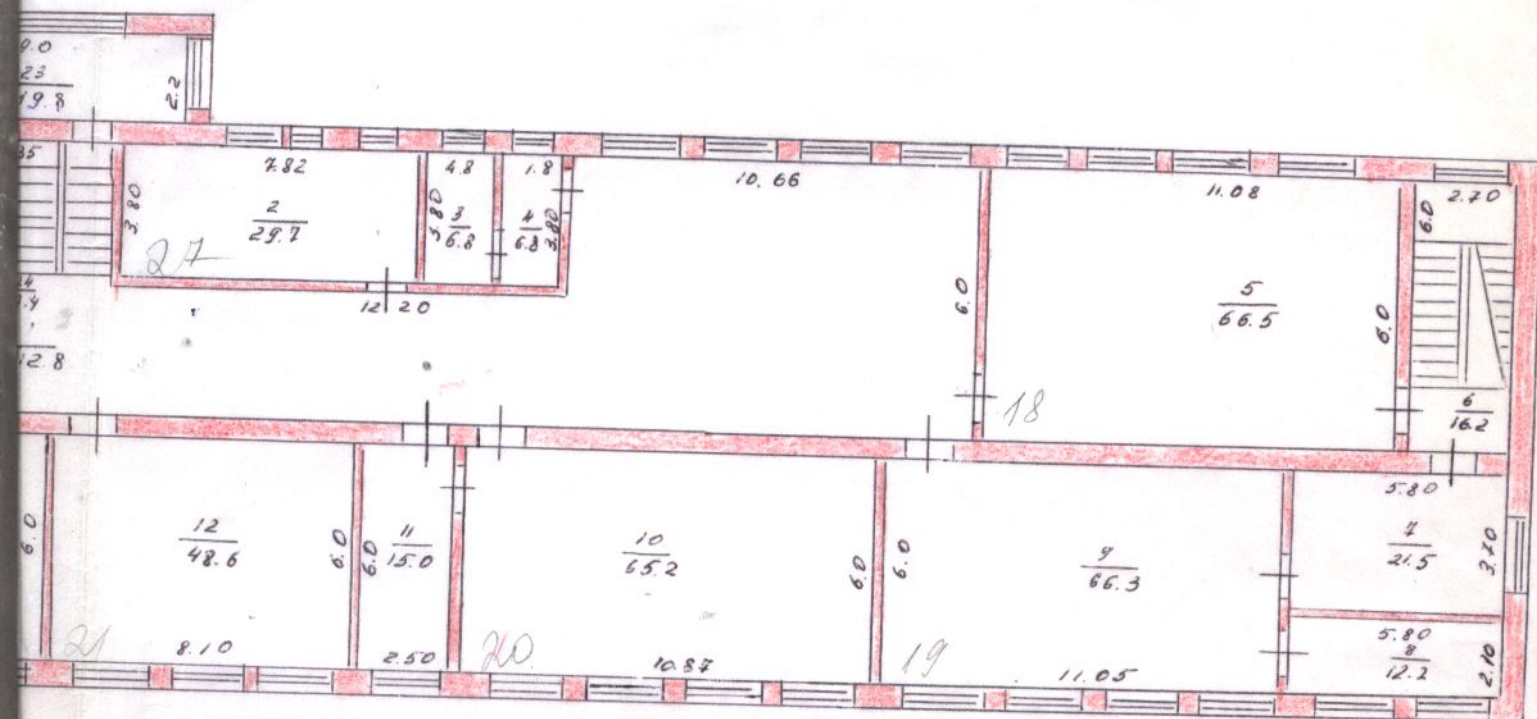

Финанс № 19		
Бюро технической инвентаризации		
Наиме:	поташный план	
	III - этаж - школа	
Лист №	поташный план	М 1:
3	III - этаж - школа	200
Дата	Составил (Ф.И.О.)	Подпись
26.04.2005	Самсонова	Л.С.
	Проверил (Ф.И.О.)	
26.04.2005	Лобачева	Л.С.

